




Biuro Projektów Wielobranżowych
ROBIPROJEKT Andrzej Kozielski

Wejście główne do projektowanego muzeum poprzedzone placem od strony ulicy Niedurnego. Na osi wejścia po drugiej stronie ulicy, znajduje się istniejący parking osłonięty grupą drzew. Plac wejściowy stanowi część pasaży pieszego z fontanną poprowadzonego wzdłuż ulicy. Wejście główne do budynku biurowego obok projektowanego parkingu dla pracowników od strony wschodniej.

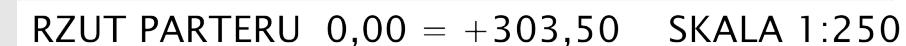


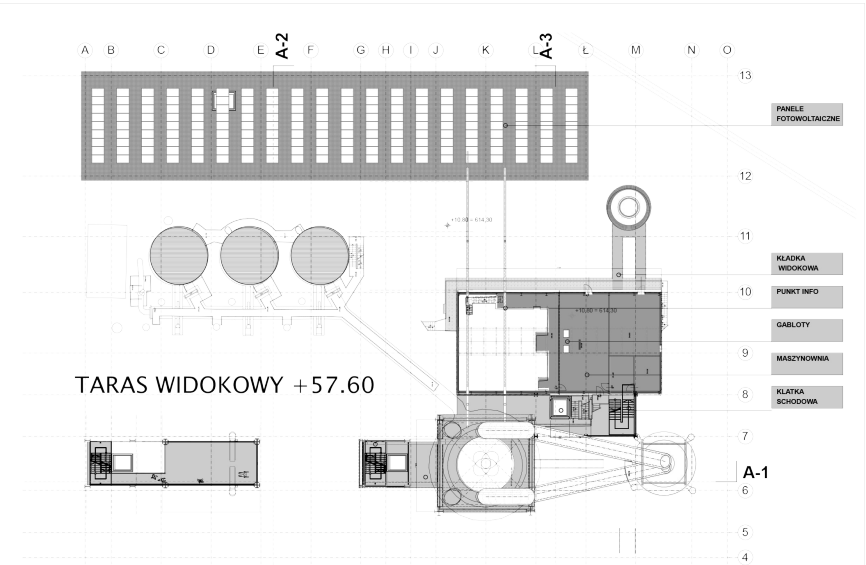

RZUT KONDYGNACJI +10,80

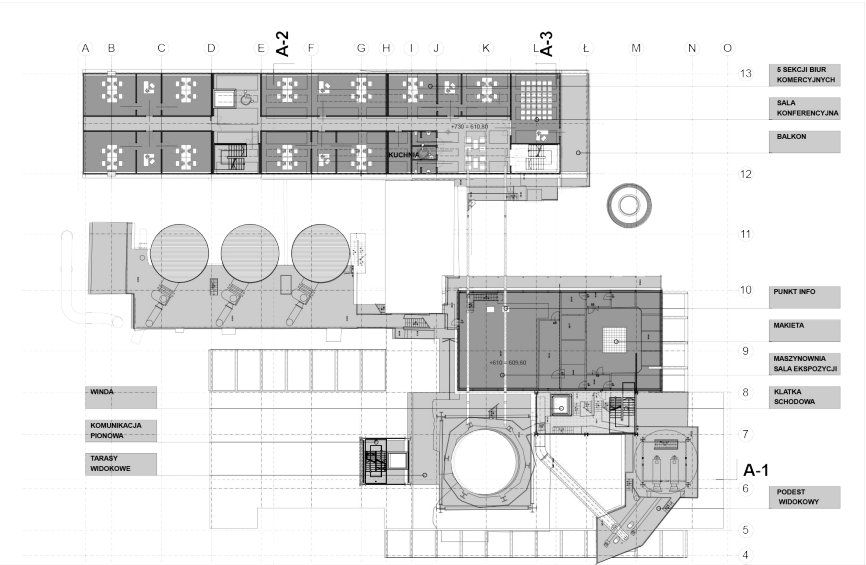

RZUT KONDYGNACJI +7,30

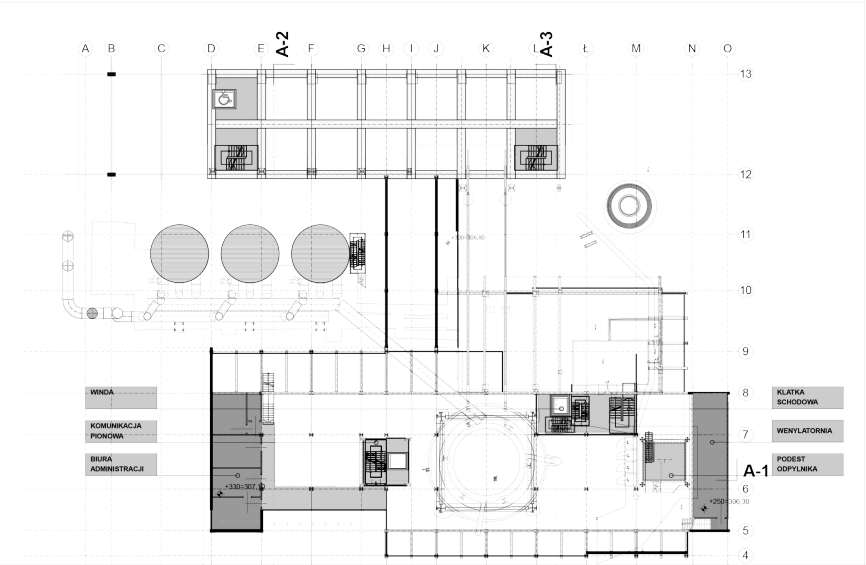

RZUT KONDYGNACJI +3.30

ZESTAWIENIE POWIERZCHNI ETAP I

PIWNICA	
garaż dla samochodów osób zwiedzających	650 M2
komunikacja pionowa	30 M2
PARTER	
hol z kasami biletowymi i punktami inform.	230 M2
recepja z portiernią	14 M2
sklepik z pamiątkami	28 M2
szatnie ogólnodostępne	38 M2
wc ogólnodostępne	28 M2
komunikacja pionowa i pozioma	185 M2
przestrzeń wielofunkcyjna z wystawą	330 M2
wydzielona komora śmietnika	12 M2
pomieszczenie techniczne	18 M2
kotłownia	18 M2
pomieszczenie przyłączy	12 M2
komunikacja dodatkowa	80 M2
PIĘTRO	
biura pracowników administracji	80 M2
pomieszczenia socjalne	12 M2
wentylatornia z klimatyzacją	80 M2
komunikacja pionowa i pozioma	80 M2
PIĘTRO POWTARZALNE	
taras widokowy	80 M2
komunikacja pionowa i pozioma	350 M2
POWIERZCHNIA GARAŻU	650 M2
POWIERZCHNIA UŻYTKOWA	980 M2
POWIERZCHNIA KOMUNIKACJI	725 M2

ZESTAWIENIE POWIERZCHNI ETAP II

PARTER	
kawiarnia na 30 osób	135 M2
przegotownia	20 M2
kuchnia z zapleczem	37 M2
WC obsługi	3 M2
pomieszczenie zabaw dzieci	35 M2
pomieszczenie dla przewodników	20 M2
WC dla odwiedzających	5 M2
sanitariaty przewodników	5 M2
sanitariaty dla pracowników	5 M2
warsztat dla konserwatora	20 M2
magazyn narzędzi ogrodniczych	8 M2
zaplecze sali	7 M2
komunikacja pozioma	80 M2
PIĘTRO	
maszynownia sala ekspozycyjna	270 M2
komunikacja pionowa i pozioma	40 M2
PIĘTRO II	
maszynownia sala ekspozycji	160 M2
komunikacja pionowa i pozioma	40 M2
PIĘTRO III	
maszynownia sala ekspozycyjna	120 M2
komunikacja pionowa i pozioma	40 M2
POWIERZCHNIA UŻYTKOWA	850 M2
POWIERZCHNIA KOMUNIKACJI	200 M2

ZESTAWIENIE POWIERZCHNI ETAP III

PARTER	
sala audytoralna dla ok 100 osób	180 M2
sala kameralna ze ścianą przesuwną	70 M2
sala eksperymentów dla młodzieży	35 M2
hol z punktami informacji	60 M2
komunikacja pionowa i pozioma	130 M2
PIĘTRO	
komunikacja pionowa	30 M2
PIĘTRO I	
zestaw biur komercyjnych 1	75 M2
zestaw biur komercyjnych 2	75 M2
zestaw biur komercyjnych 3	75 M2
zestaw biur komercyjnych 4	75 M2
zestaw biur komercyjnych 5	75 M2
sala konferencyjna	45 M2
kuchnia wspólna	10 M2
wc pracowników biur	10 M2
hol	65 M2
komunikacja pionowa i pozioma	130 M2
POWIERZCHNIA UŻYTKOWA	725 M2
POWIERZCHNIA KOMUNIKACJI	415 M2



ELEWACJA ZACHODNIA

SKALA 1:250



ELEWACJA WSCHODNIA

SKALA 1:250



ELEWACJA POŁUDNIOWA


1:250




ELEWACJA PÓŁNOCNA

1:250


TRASA ZWIEDZANIA

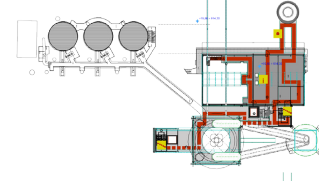

POZIOM +10,80

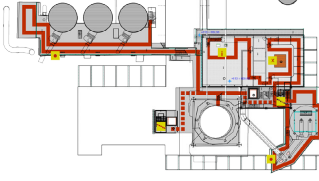


POZIOM +6,30

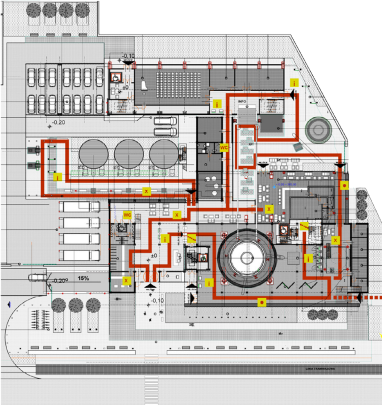


POZIOM +0,00




4 MUZEUM TECHNIKI WIELKI PIEC

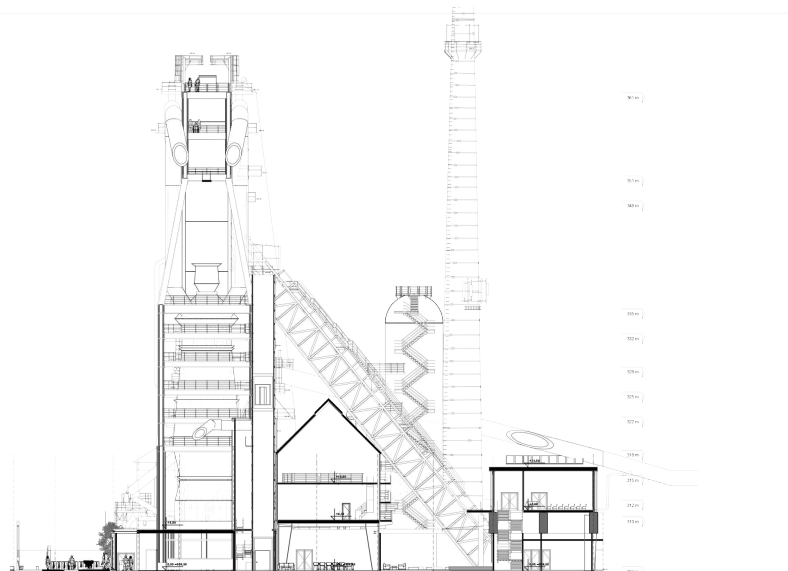

PRZEKRÓJ 3-3



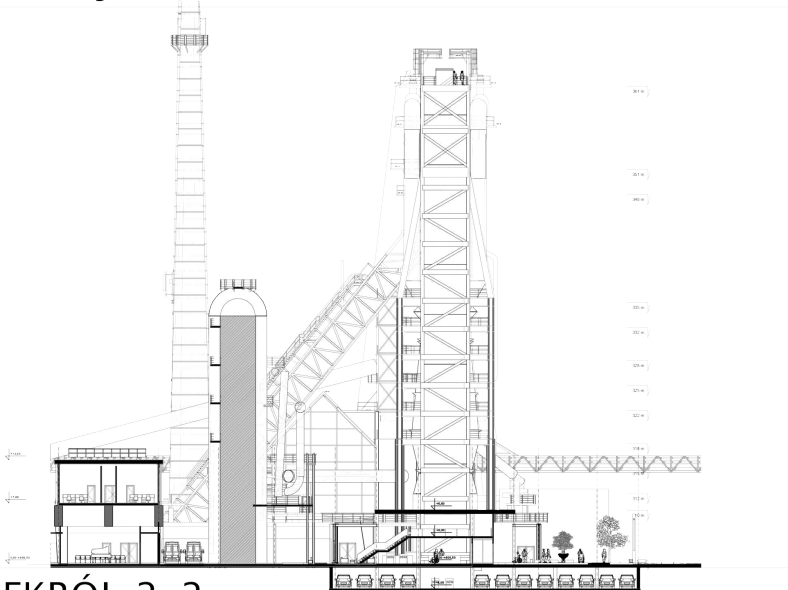


PRZEKRÓJ 2-2

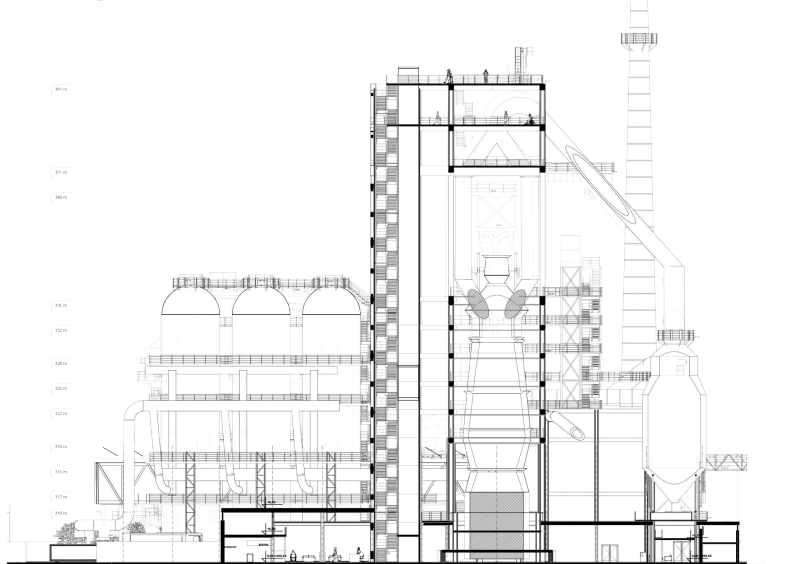

PRZEKRÓJ 1-1

SKALA 1:250

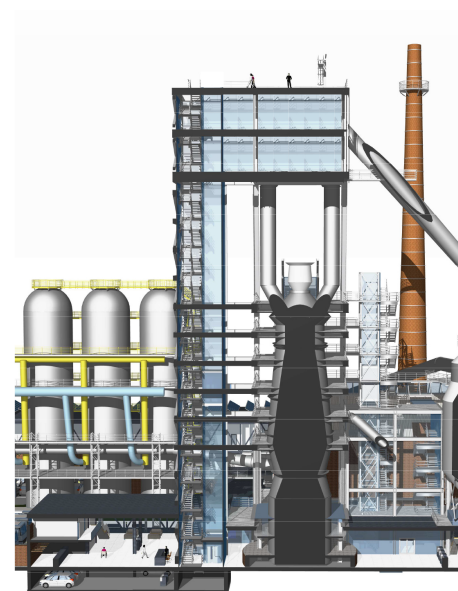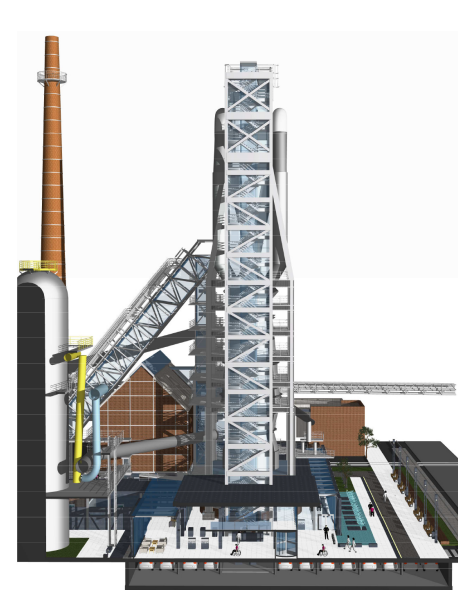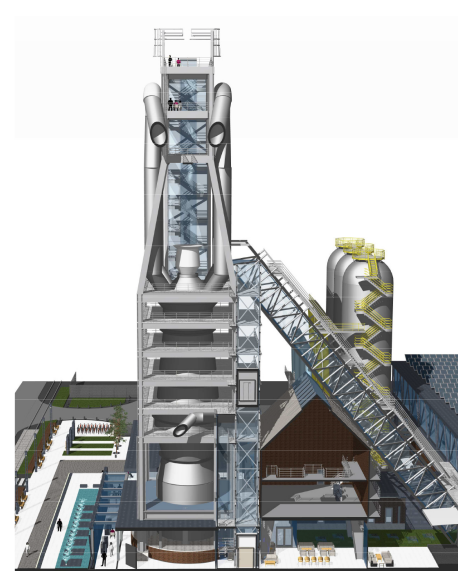


5 MUZEUM TECHNIKI WIELKI PIEC




WIDOK OD PÓŁNOCNEGO ZACHODU



WIDOK OD PÓŁNOCY

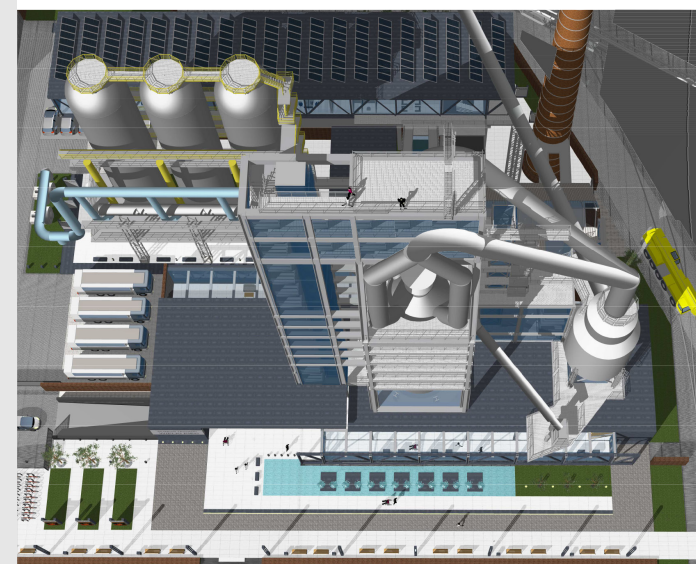


WIDOK OD ZACHODU

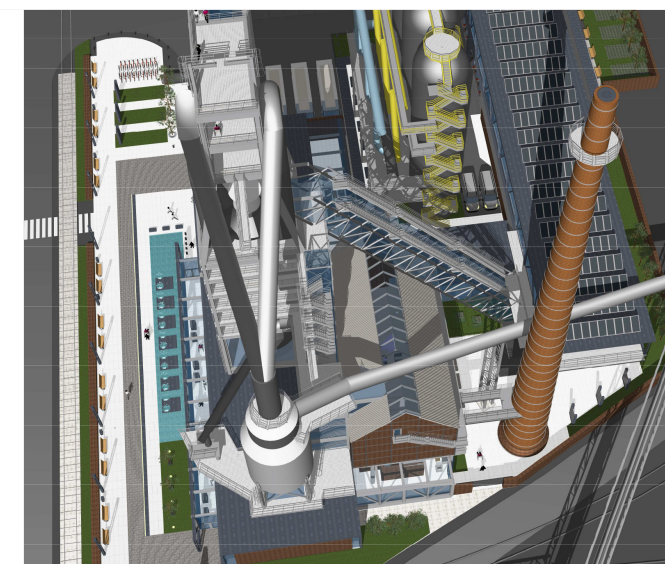

WIDOK OD POŁUDNIA

SCHEMAT IDEOWY

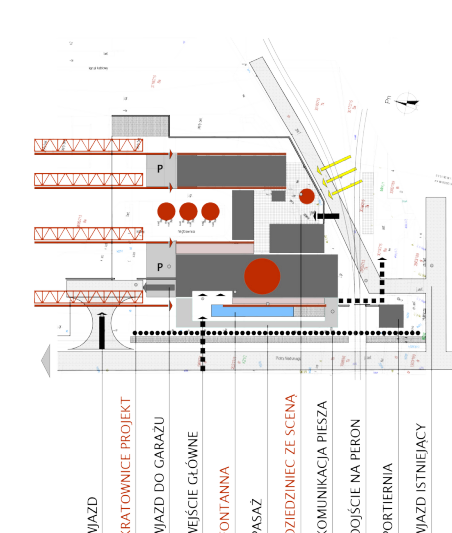

ETAPOWANIE INWESTYCJI

