

7. wyróżnienie

VOBOO Mateusz Okrajni

Projekt koncepcyjny projektowanych budynków został opracowany z poszanowaniem dla istniejącej zabudowy kompleksu Wielkiego Pieca. Głównym celem było stworzenie obiektu który nie przestoni zabytku, a będzie go uzupełniać. Wielki Piec miał pozostać dominantą w przestrzeni. Z tego też powodu nowo projektowane budynki zostały schowane poniżej poziomu terenu. Ponad terenem zachowano tylko konieczne części obiektów. Istotne było stworzenie atrakcyjnego placu, którego lokalizacja została określona po analizie wybranych osi widokowych. Ścięcie brył ma wizualnie naprowadzać na bryłę Wielkiego Pieca.


Główne wejście do obiektu zlokalizowano od strony rynku miasta Ruda Śląska. Założono, że po przeprowadzeniu rewitalizacji i adaptacji kompleksu Wielkiego Pieca połączenie to będzie bardzo istotne pod względem turystycznym.

Ciekawy element kompozycyjny stanowi ciepłociąg biegnący w poprzek ulicy Piotra Niedurnego. Jego występowanie może stać się pretekstem do stworzenia nowej osi połączeń kulturalnych, turystycznych i rekreacyjnych dla miasta Ruda Śląska. Połączenie Hali Widowiskowo-Sportowej wraz z przyległym do niej terenem z kompleksem Wielkiego Pieca i rynkiem miasta może stymulować atrakcyjną strefę kulturalno-wypoczynkową. Koncepcja ta przewiduje stworzenie pieszego przejścia nadziemnego, w niedużej odległości od ciepłociągu, które łączyć będzie Halę Widowiskowo-Sportową wraz z kompleksem Wielkiego Pieca.

Wjazd na działkę znajduje się w miejscu wyznaczonym w regulaminie do konkursu. Jezdnię dla samochodów osobowych, autobusów oraz dla zaopatrzenia kawiarni zaproponowano wzdłuż granicy działki inwestycji.

01/05


**Koncepcja urbanistyczno-architektoniczna
rewitalizacji i adaptacji Wielkiego Pieca
Huty Pokój w Rudzie Śląskiej
na cele turystyczno-kulturalne**

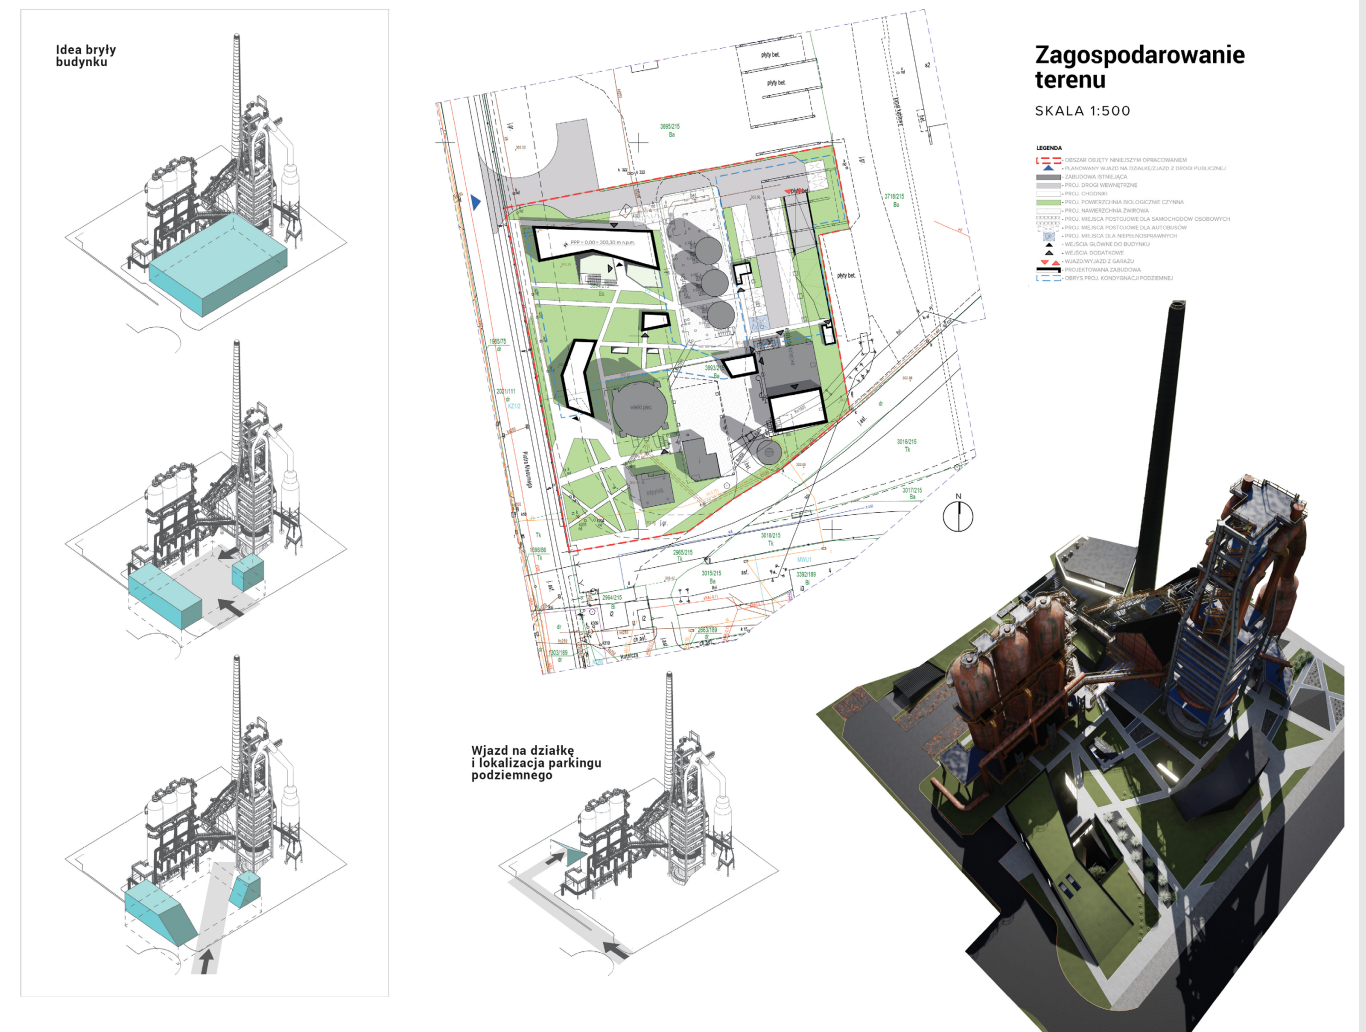


02 / 05

38AM83X0

Budynek główny

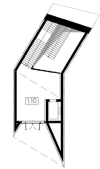


Rzut wejścia głównego
SKALA 1:250
KONDYGNACJA 0,0

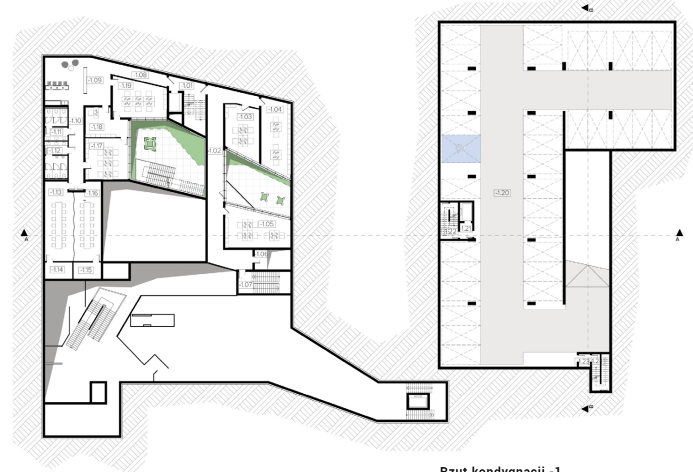

Rzut kondygnacji -1
SKALA 1:250




Rzut kondygnacji -2
SKALA 1:250

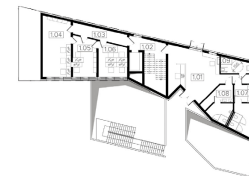

Rzut kondygnacji 0,0
SKALA 1:250




Rzut kondygnacji 2
SKALA 1:250

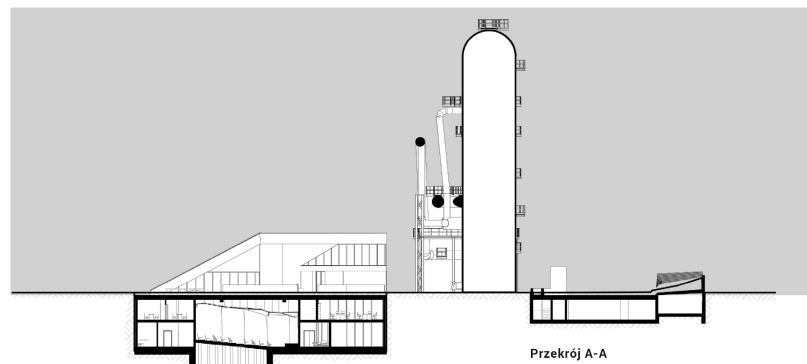

Przekrój A-A
SKALA 1:250



Przekrój B-B
SKALA 1:250

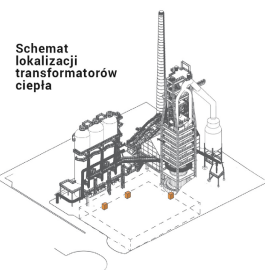

Schemat
lokalizacji
transformatorów
ciepła


Konkurs na opracowanie koncepcji urbanistyczno-architektonicznej rewitalizacji i adaptacji Wielkiego Pieca Huty Pokój w Rudzie Śląskiej na cele turystyczno-kulturalne

03 / 05

38AM83X0




WEJŚCIE

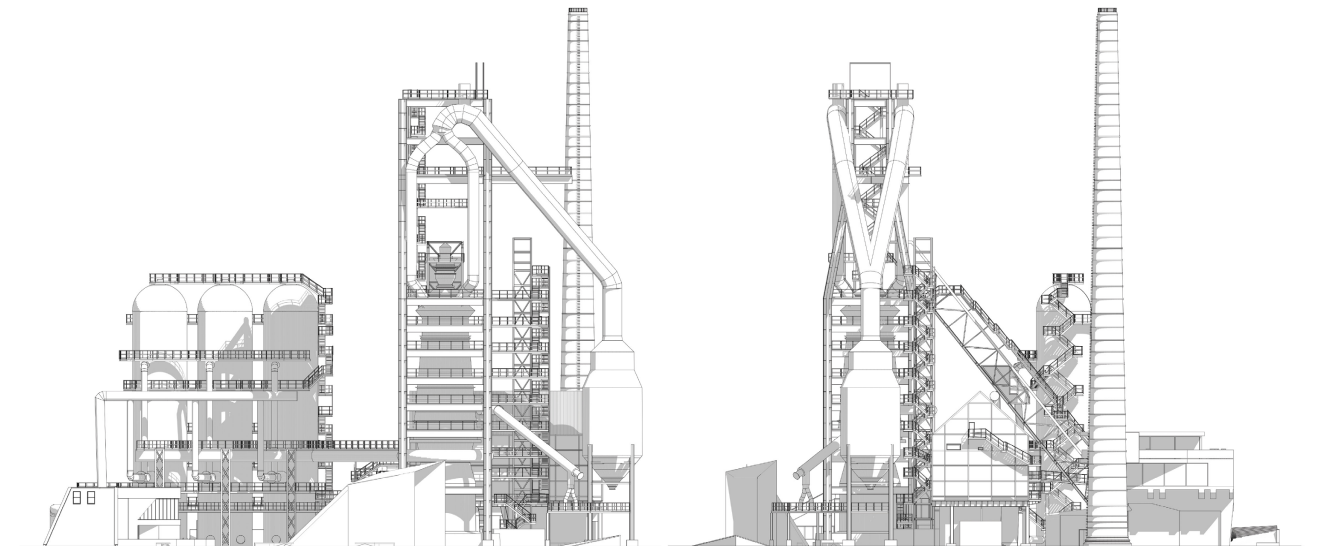

Elewacja południowo-zachodnia
SKALA 1:250

Elewacja południowo-wschodnia
SKALA 1:250

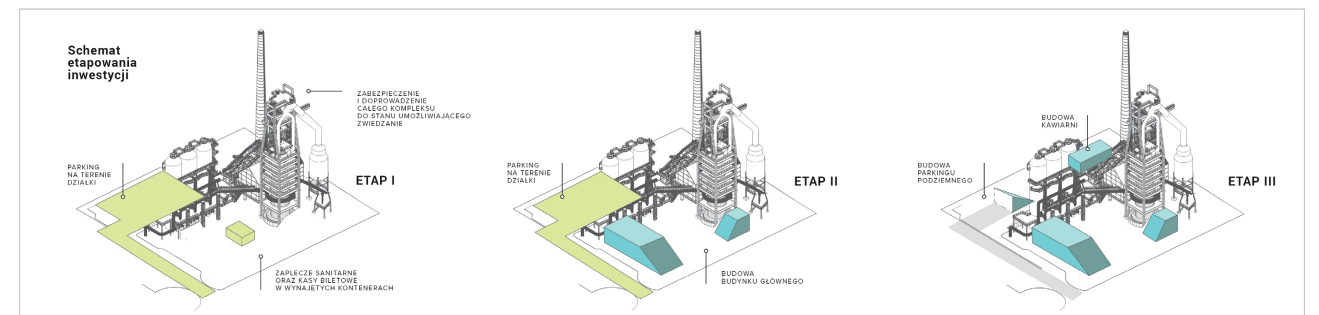

Schemat
etapowania
inwestycji

ZABEZPIECZENIE
I DOPROWADZENIE
CAŁEGO KOMPLEKSU
DO STANU UMOŻLIWIAJĄCEGO
ZWISZANIE

ETAP I

ZAPLECZE SANITARNE
ORAZ KASY BILETOWE
W WYNIKACH KONTENERACH

ETAP II

BUDOWA
BUDYNKU GŁÓWNEGO


BUDOWA
KAWIARNI

ETAP III

Konkurs na opracowanie koncepcji urbanistyczno-architektonicznej rewitalizacji i adaptacji Wielkiego Pieca Huty Pokój w Rudzie Śląskiej na cele turystyczno-kulturalne

04 / 05


38AM83X0

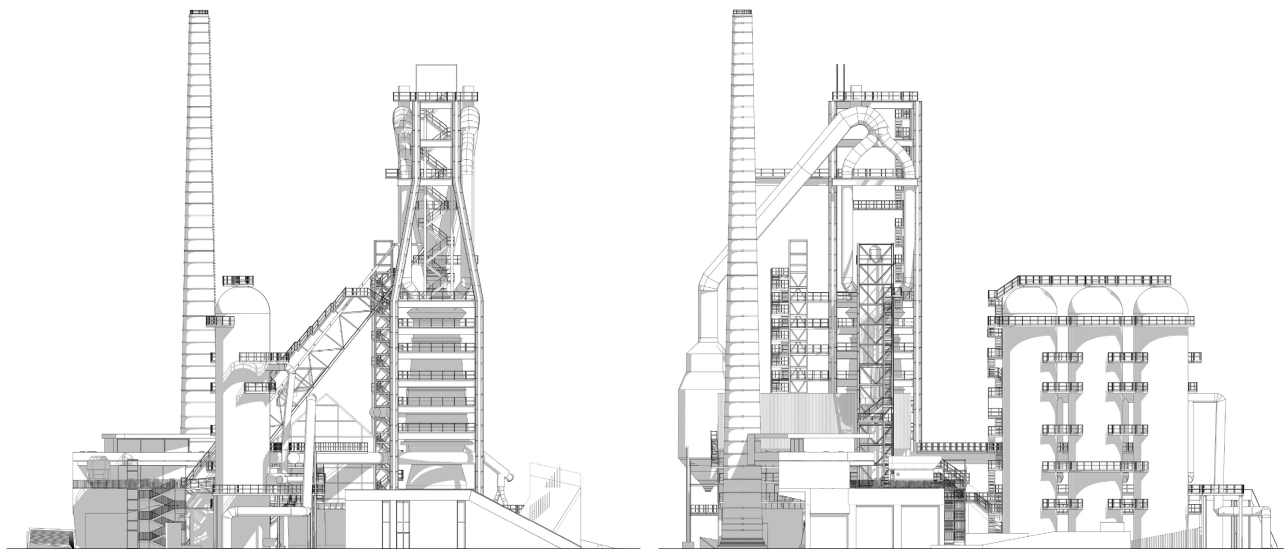

Elewacja północno-zachodnia
SKALA 1:250

Elewacja północno-wschodnia
SKALA 1:250

Kawiarnia


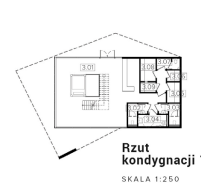


Rzut kondygnacji 1
SKALA 1:250




Rzut kondygnacji 2
SKALA 1:250

Sterownia

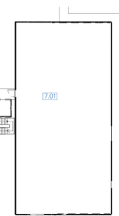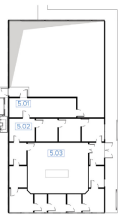

Rzuty kondygnacji istniejących
SKALA 1:250


NR	ZESTAWIENIE POW. KAWIARNI	POW.	NR	ZESTAWIENIE POW. KAWIARNI	POW.
1.01	STRAŻNICA	12,0	4.01	POK. KAWIARNI	42,0
1.02	KUCHNIA	10,0	4.02	KUCHNIA	10,0
1.03	KUCHNIA	10,0	4.03	KUCHNIA	10,0
1.04	KUCHNIA	10,0	4.04	KUCHNIA	10,0
1.05	KUCHNIA	10,0	4.05	KUCHNIA	10,0
1.06	KUCHNIA	10,0	4.06	KUCHNIA	10,0
1.07	KUCHNIA	10,0	4.07	KUCHNIA	10,0
1.08	KUCHNIA	10,0	4.08	KUCHNIA	10,0
1.09	KUCHNIA	10,0	4.09	KUCHNIA	10,0
1.10	KUCHNIA	10,0	4.10	KUCHNIA	10,0
1.11	KUCHNIA	10,0	4.11	KUCHNIA	10,0
1.12	KUCHNIA	10,0	4.12	KUCHNIA	10,0
1.13	KUCHNIA	10,0	4.13	KUCHNIA	10,0
1.14	KUCHNIA	10,0	4.14	KUCHNIA	10,0
1.15	KUCHNIA	10,0	4.15	KUCHNIA	10,0
1.16	KUCHNIA	10,0	4.16	KUCHNIA	10,0
1.17	KUCHNIA	10,0	4.17	KUCHNIA	10,0
1.18	KUCHNIA	10,0	4.18	KUCHNIA	10,0
1.19	KUCHNIA	10,0	4.19	KUCHNIA	10,0
1.20	KUCHNIA	10,0	4.20	KUCHNIA	10,0

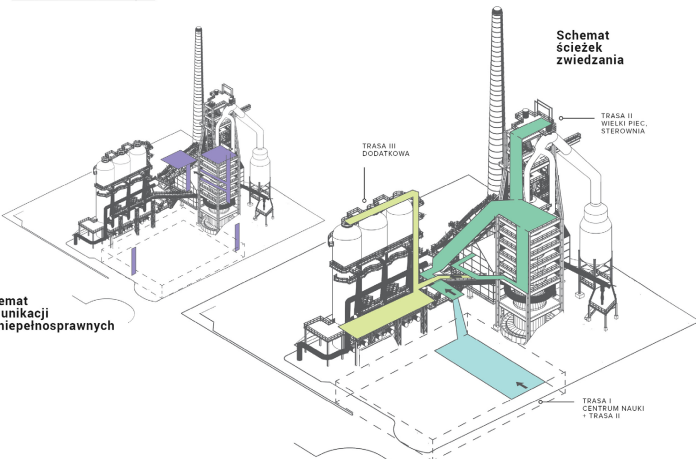

Schemat komunikacji dla niepełnosprawnych


Schemat ścieżek zwiedzania

Konkurs na opracowanie koncepcji urbanistyczno-architektonicznej rewitalizacji i adaptacji Wielkiego Pieca Huty Pokój w Rudzie Śląskiej na cele turystyczno-kulturalne

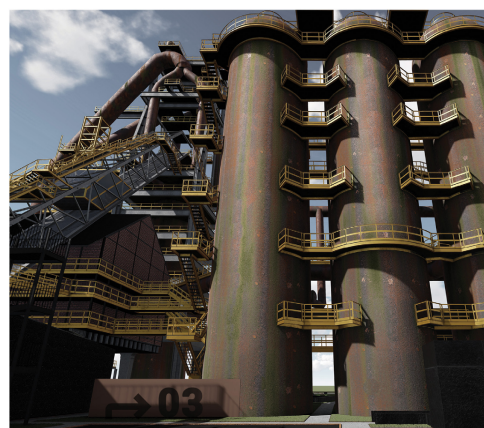

05 / 05


38AM83X0

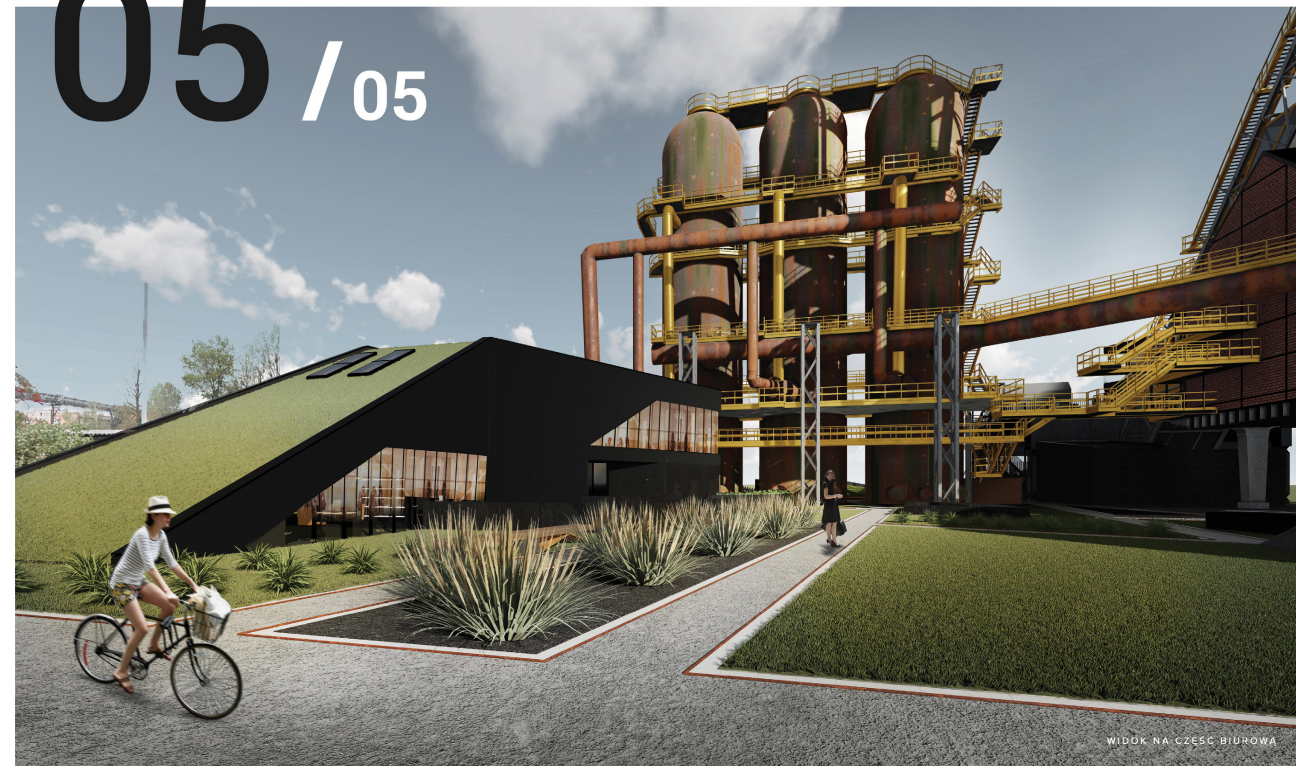

WIDOK NA CZĘŚĆ BIUROWĄ



SCENA POD STEROWNIĄ

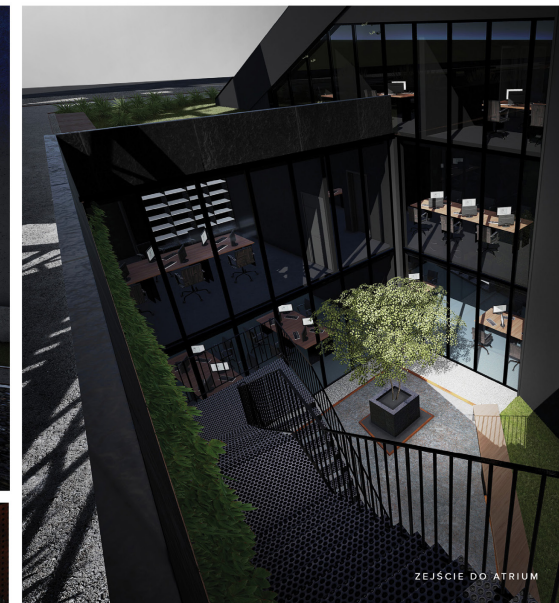

ZEJŚCIE DO ATRIUM



CENTRUM NAUKI

